




BYDLENÍ BEROUN

4+kk


A15

1.01	obývací pokoj + kk	31,10 m ²
1.02	schodiště	1,08 m ²
1.03	WC	1,32 m ²
1.04	komora	0,71 m ²
1.05	hala	6,38 m ²
1.06	chodba	2,07 m ²
2.01	ložnice	12,10 m ²
2.02	pokoj	10,25 m ²
2.03	pokoj	8,03 m ²
2.04	koupelna	4,80 m ²
2.05	chodba	4,18 m ²
celková plocha domu		82,02 m²
podlahová plocha domu		82,50 m²
celková plocha pozemku		122,00 m²
0.01	garáž	30,95 m ²


1.PP

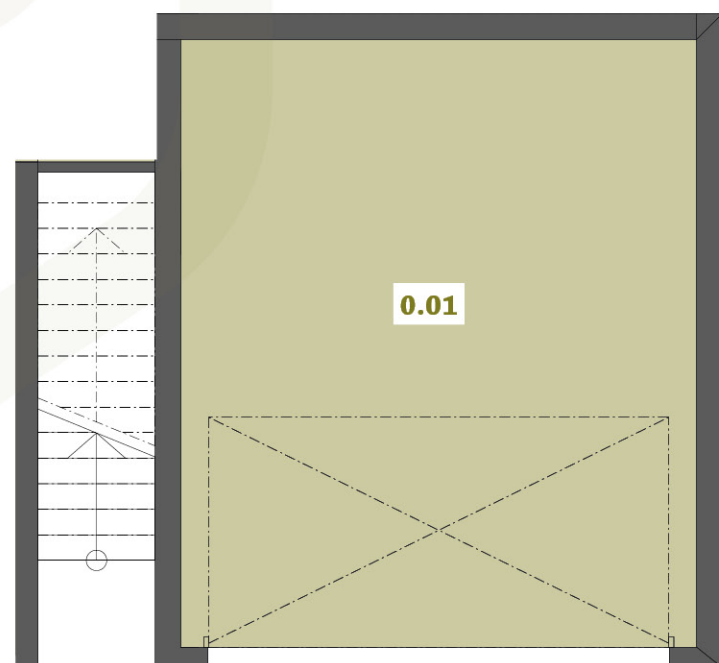

1.NP

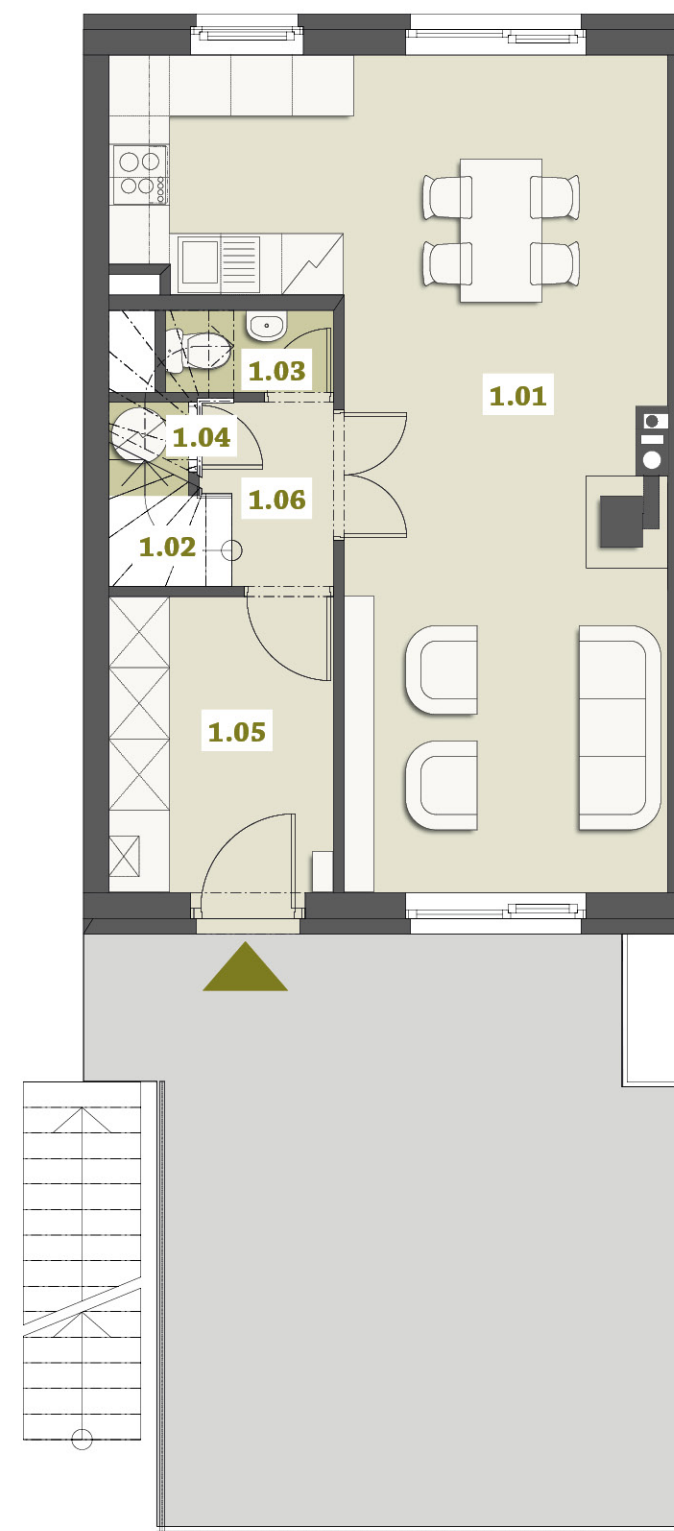


2.NP

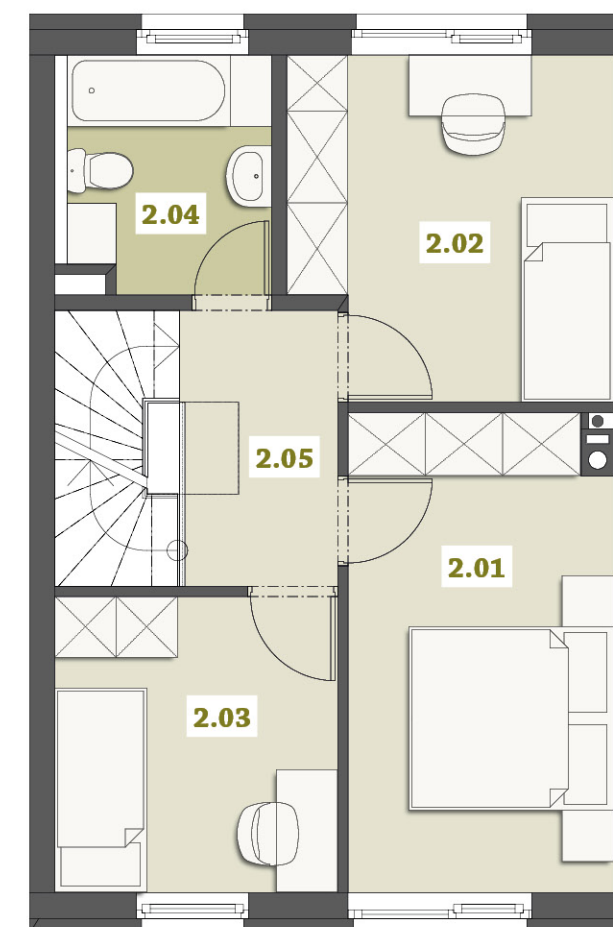

celková situace



schéma domu

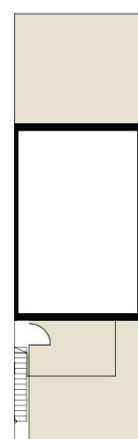

0 m

5 m

Upozornění: Obrázek půdorysu představuje dispoziční řešení domu. Zobrazený nábytek a kuchyňská linka nejsou součástí dodávky. Umístění zařízení domu je pouze ilustrativní. Plochy jednotlivých místností v zobrazeném schématu se mohou mírně lišit.