




## BYDLENÍ BEROUN

# A21


4+kk

1.01	obývací pokoj + kk	31,10 m <sup>2</sup>
1.02	schodiště	1,08 m <sup>2</sup>
1.03	WC	1,32 m <sup>2</sup>
1.04	komora	0,71 m <sup>2</sup>
1.05	hala	6,38 m <sup>2</sup>
1.06	chodba	2,07 m <sup>2</sup>
2.01	ložnice	12,10 m <sup>2</sup>
2.02	pokoj	10,25 m <sup>2</sup>
2.03	pokoj	8,03 m <sup>2</sup>
2.04	koupelna	4,80 m <sup>2</sup>
2.05	chodba	4,18 m <sup>2</sup>
<b>celková plocha domu</b>		<b>82,02 m<sup>2</sup></b>
<b>podlahová plocha domu</b>		<b>82,50 m<sup>2</sup></b>
<b>celková plocha pozemku</b>		<b>122,00 m<sup>2</sup></b>
0.01	garáž	30,95 m <sup>2</sup>


1.PP

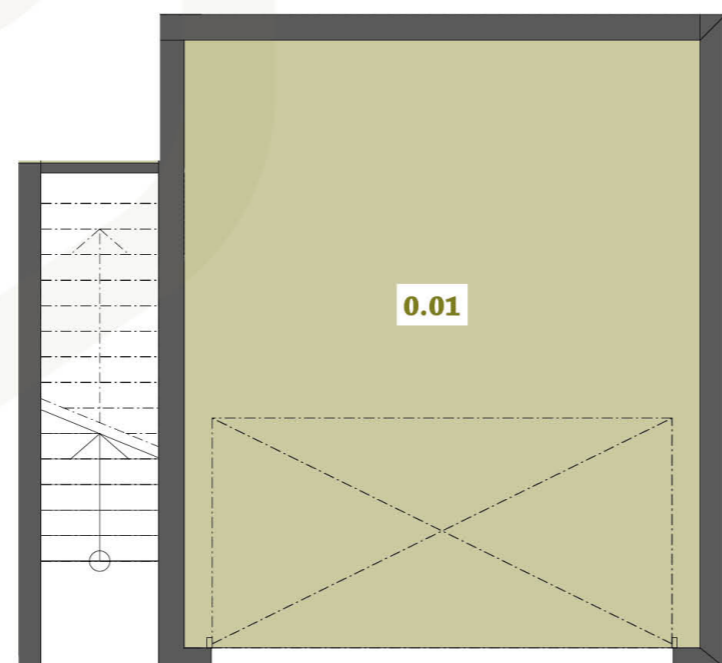

1.NP

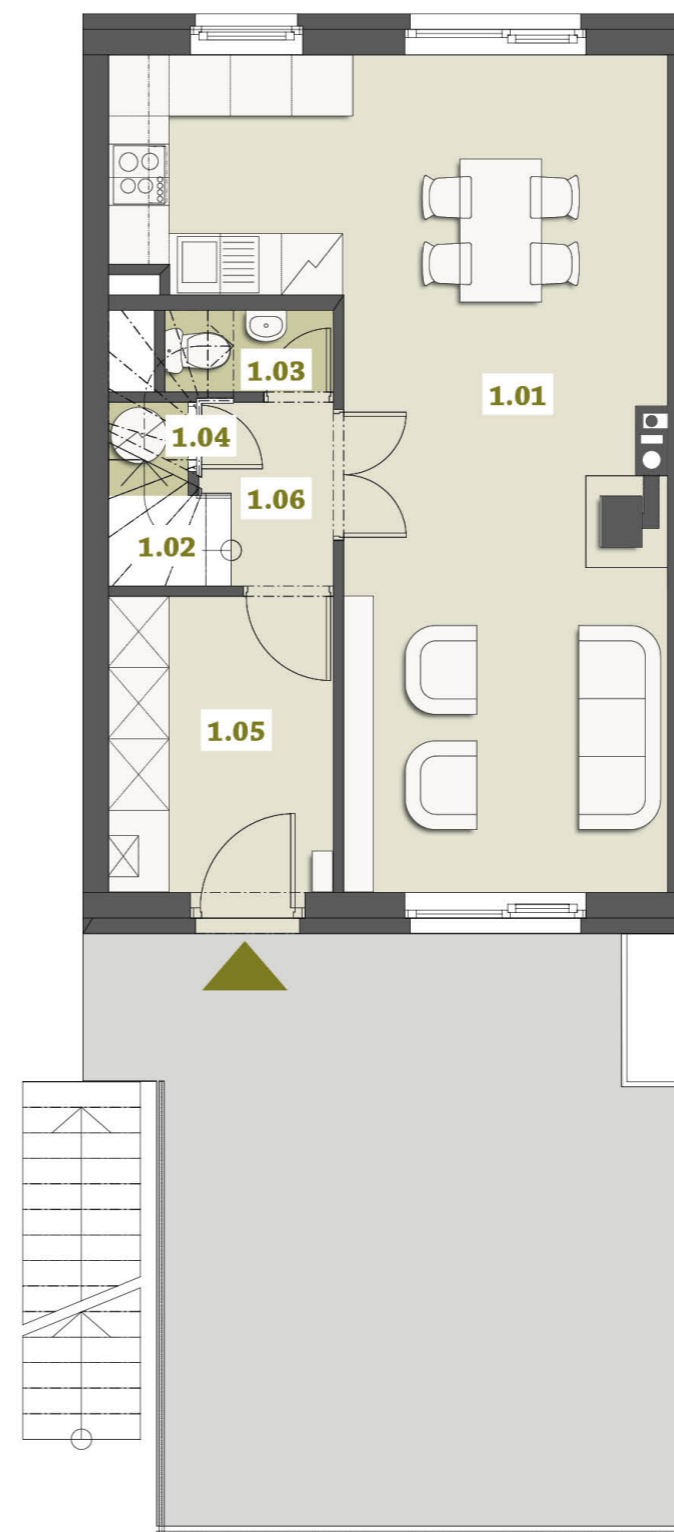


2.NP

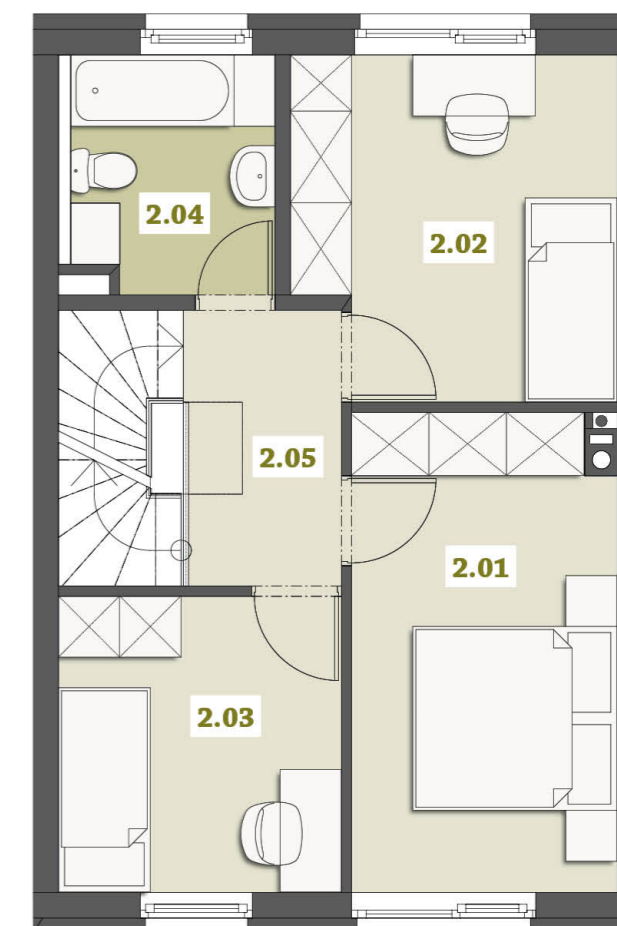

celková situace



schéma domu

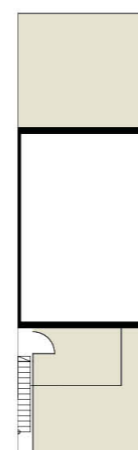

0 m

5 m

Upozornění: Obrázek půdorysu představuje dispoziční řešení domu. Zobrazený nábytek a kuchyňská linka nejsou součástí dodávky. Umístění zařízení domu je pouze ilustrativní. Plochy jednotlivých místností v zobrazeném schématu se mohou mírně lišit.