




BYDLENÍ BEROUN

4+kk


A29

1.01	obývací pokoj + kk	30,6 m ²
1.02	schodiště	3,0 m ²
1.03	WC	1,8 m ²
1.04	hala	4,0 m ²
1.05	chodba	6,3 m ²
2.01	ložnice	12,1 m ²
2.02	pokoj	10,0 m ²
2.03	pokoj	8,0 m ²
2.04	koupelna	4,8 m ²
2.05	chodba	4,1 m ²
celková plocha domu		84,7 m²
podlahová plocha domu		82,50 m²
celková plocha pozemku		122,0 m²
0.01	garáž	29,9 m ²
0.02	schodiště	4,0 m ²


1.PP

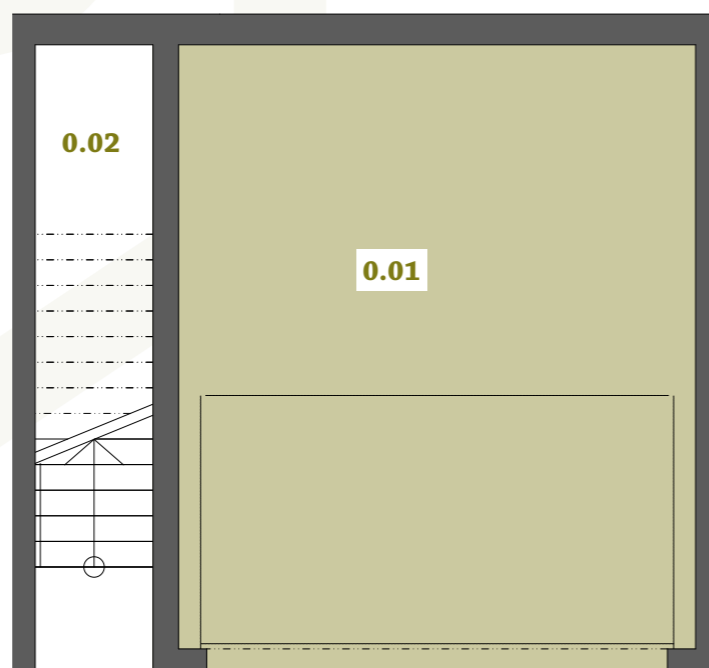

1.NP

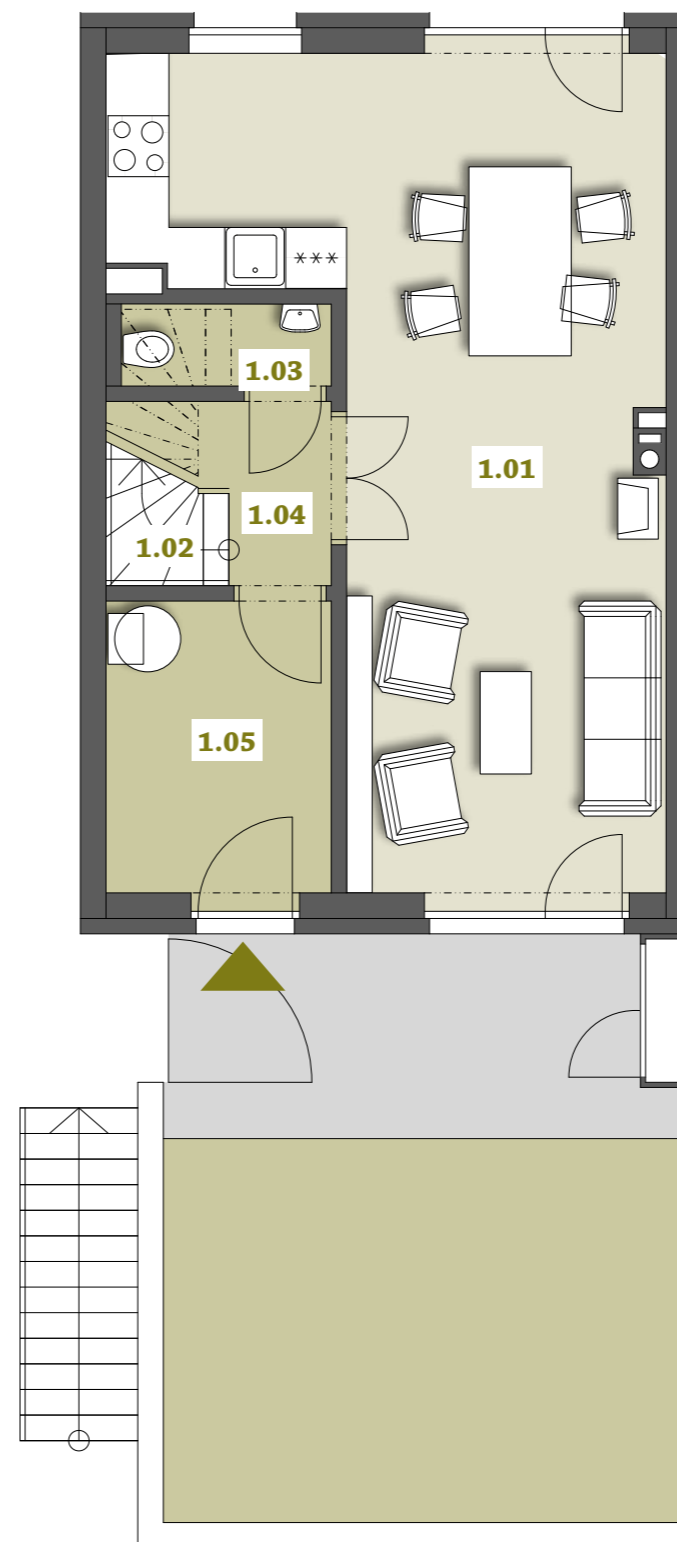

2.NP

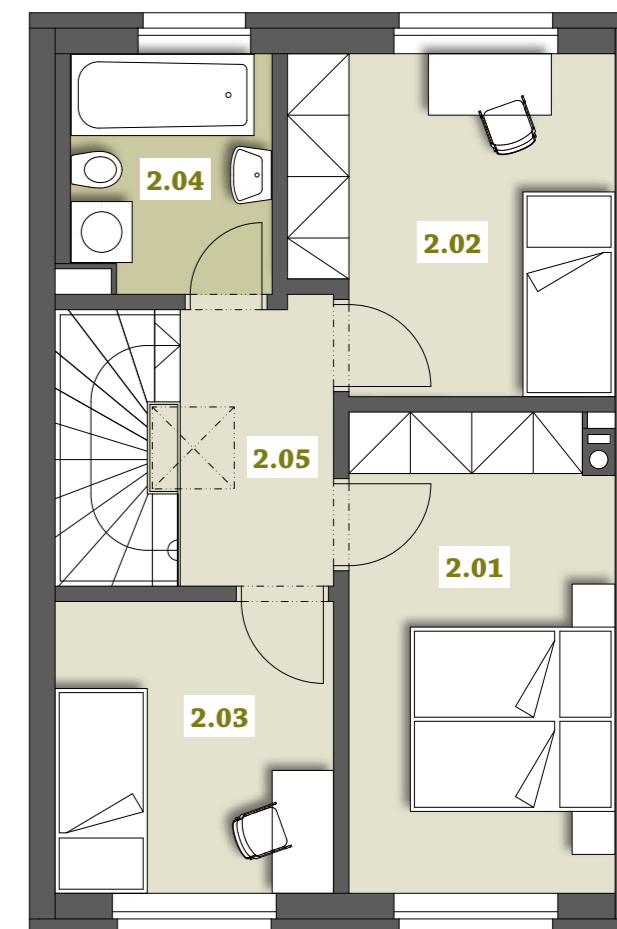

celková situace

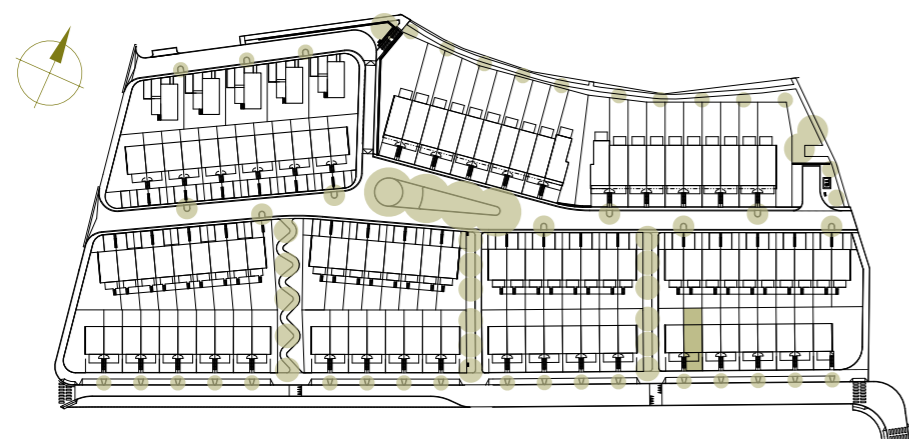


schéma domu



0 m

5 m

Upozornění: Obrázek půdorysu představuje dispoziční řešení domu. Zobrazený nábytek a kuchyňská linka nejsou součástí dodávky. Umístění zařízení domu je pouze ilustrativní. Plochy jednotlivých místností v zobrazeném schématu se mohou mírně lišit.