




BYDLENÍ BEROUN

4+kk


A33

| | | |
|-------------------------------|--------------------|----------------------------|
| 1.01 | obývací pokoj + kk | 30,6 m ² |
| 1.02 | schodiště | 3,0 m ² |
| 1.03 | WC | 1,8 m ² |
| 1.04 | hala | 4,0 m ² |
| 1.05 | chodba | 6,3 m ² |
| 2.01 | ložnice | 12,1 m ² |
| 2.02 | pokoj | 10,0 m ² |
| 2.03 | pokoj | 8,0 m ² |
| 2.04 | koupelna | 4,8 m ² |
| 2.05 | chodba | 4,1 m ² |
| celková plocha domu | | 84,7 m² |
| podlahová plocha domu | | 82,50 m² |
| celková plocha pozemku | | 122,0 m² |
| 0.01 | garáž | 29,9 m ² |
| 0.02 | schodiště | 4,0 m ² |


1.PP

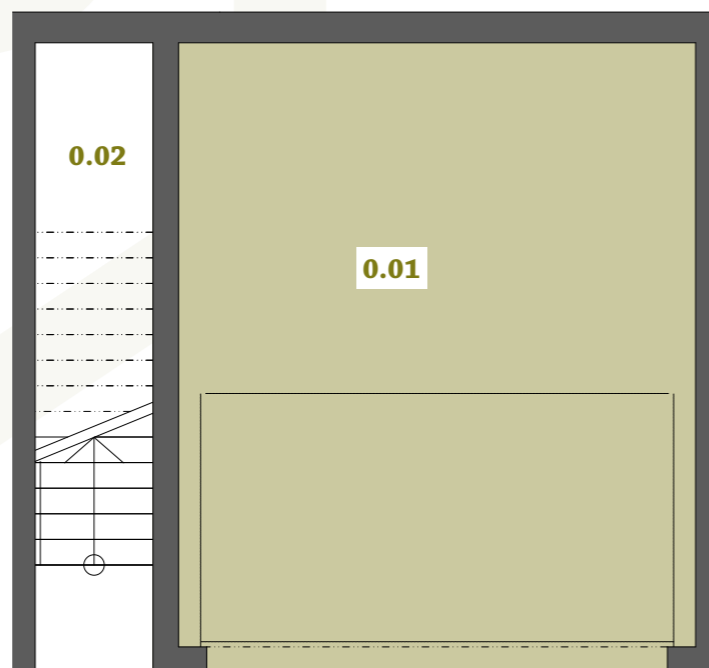

1.NP

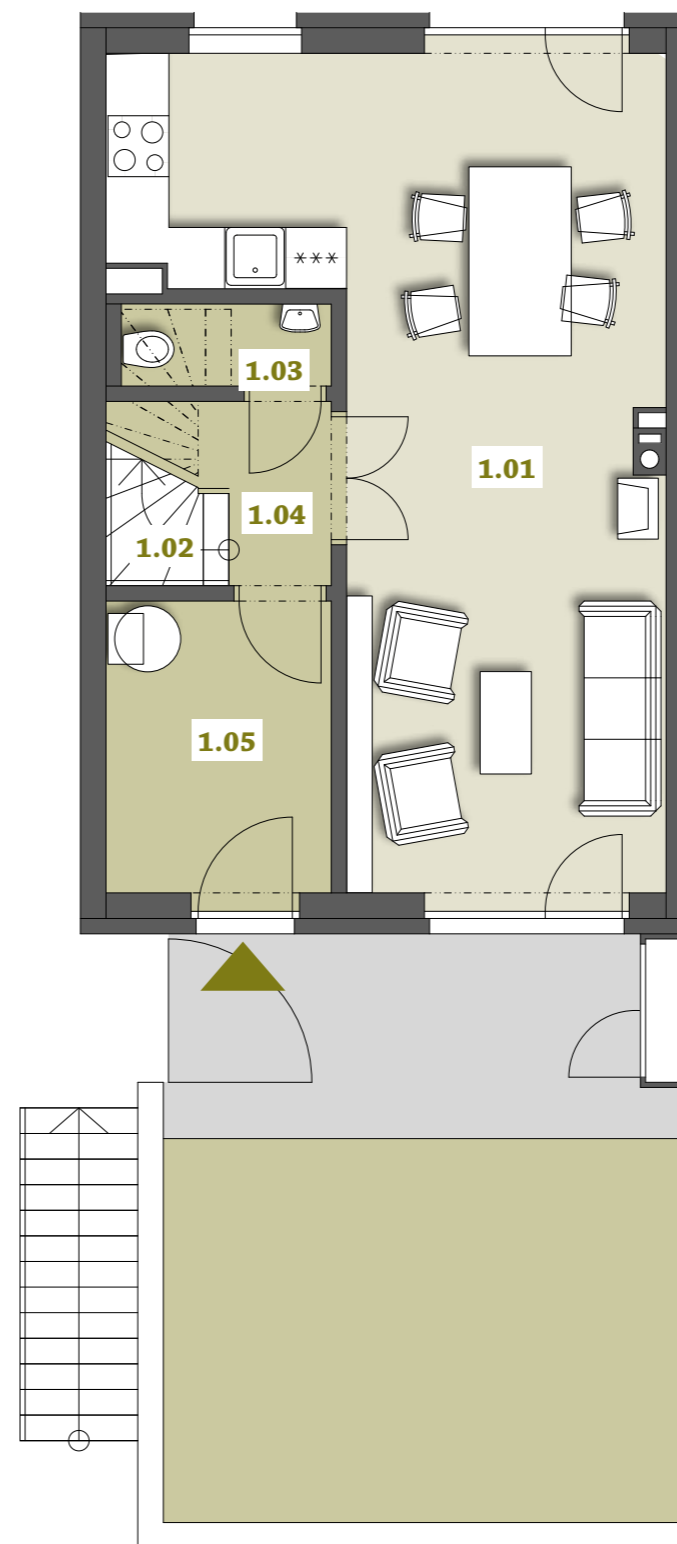

2.NP

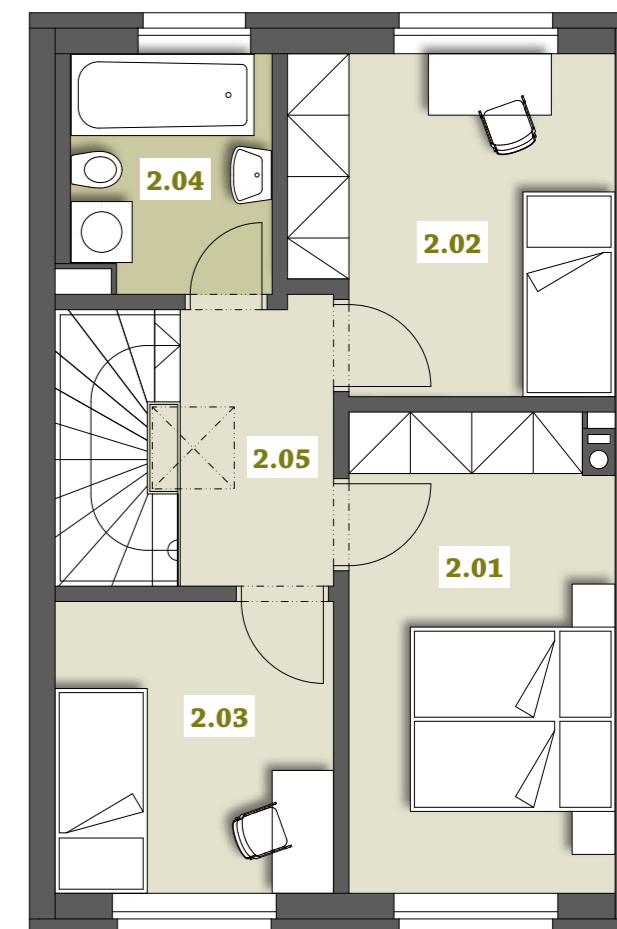

celková situace


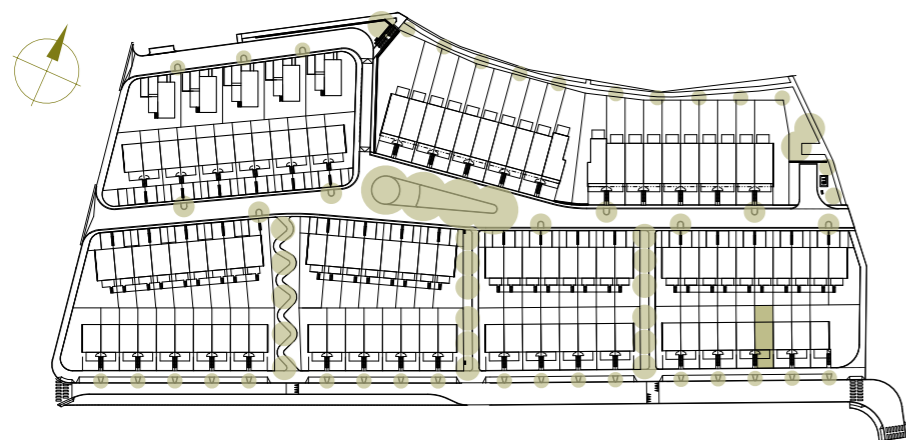


schéma domu

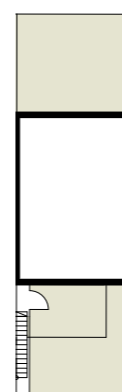

0 m

5 m

Upozornění: Obrázek půdorysu představuje dispoziční řešení domu. Zobrazený nábytek a kuchyňská linka nejsou součástí dodávky. Umístění zařízení domu je pouze ilustrativní. Plochy jednotlivých místností v zobrazeném schématu se mohou mírně lišit.