




## BYDLENÍ BEROUN

4+kk


# A5

|                               |                    |                             |
|-------------------------------|--------------------|-----------------------------|
| 1.01                          | obývací pokoj + kk | 31,10 m <sup>2</sup>        |
| 1.02                          | schodiště          | 1,08 m <sup>2</sup>         |
| 1.03                          | WC                 | 1,32 m <sup>2</sup>         |
| 1.04                          | komora             | 0,71 m <sup>2</sup>         |
| 1.05                          | hala               | 6,38 m <sup>2</sup>         |
| 1.06                          | chodba             | 2,07 m <sup>2</sup>         |
| 2.01                          | ložnice            | 12,10 m <sup>2</sup>        |
| 2.02                          | pokoj              | 10,25 m <sup>2</sup>        |
| 2.03                          | pokoj              | 8,03 m <sup>2</sup>         |
| 2.04                          | koupelna           | 4,80 m <sup>2</sup>         |
| 2.05                          | chodba             | 4,18 m <sup>2</sup>         |
| <b>celková plocha domu</b>    |                    | <b>82,02 m<sup>2</sup></b>  |
| <b>podlahová plocha domu</b>  |                    | <b>82,50 m<sup>2</sup></b>  |
| <b>celková plocha pozemku</b> |                    | <b>122,00 m<sup>2</sup></b> |
| 0.01                          | garáž              | 30,95 m <sup>2</sup>        |


1.PP

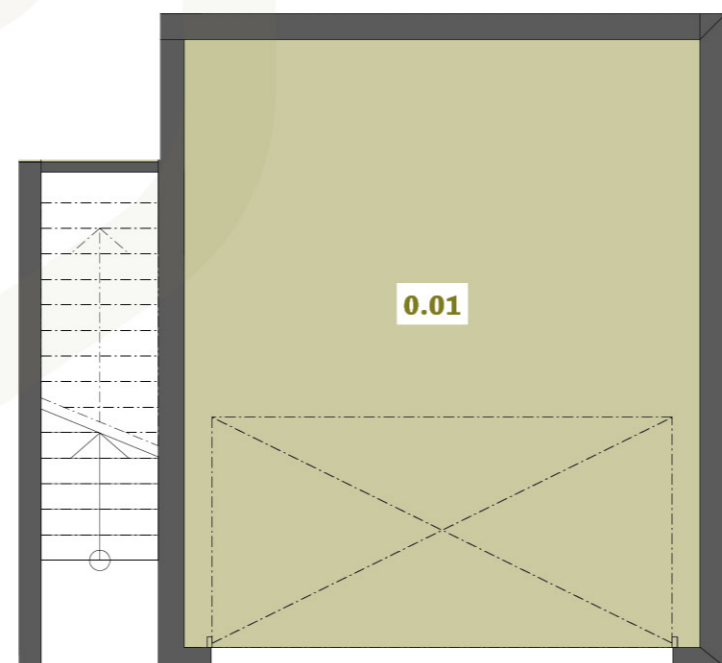

1.NP

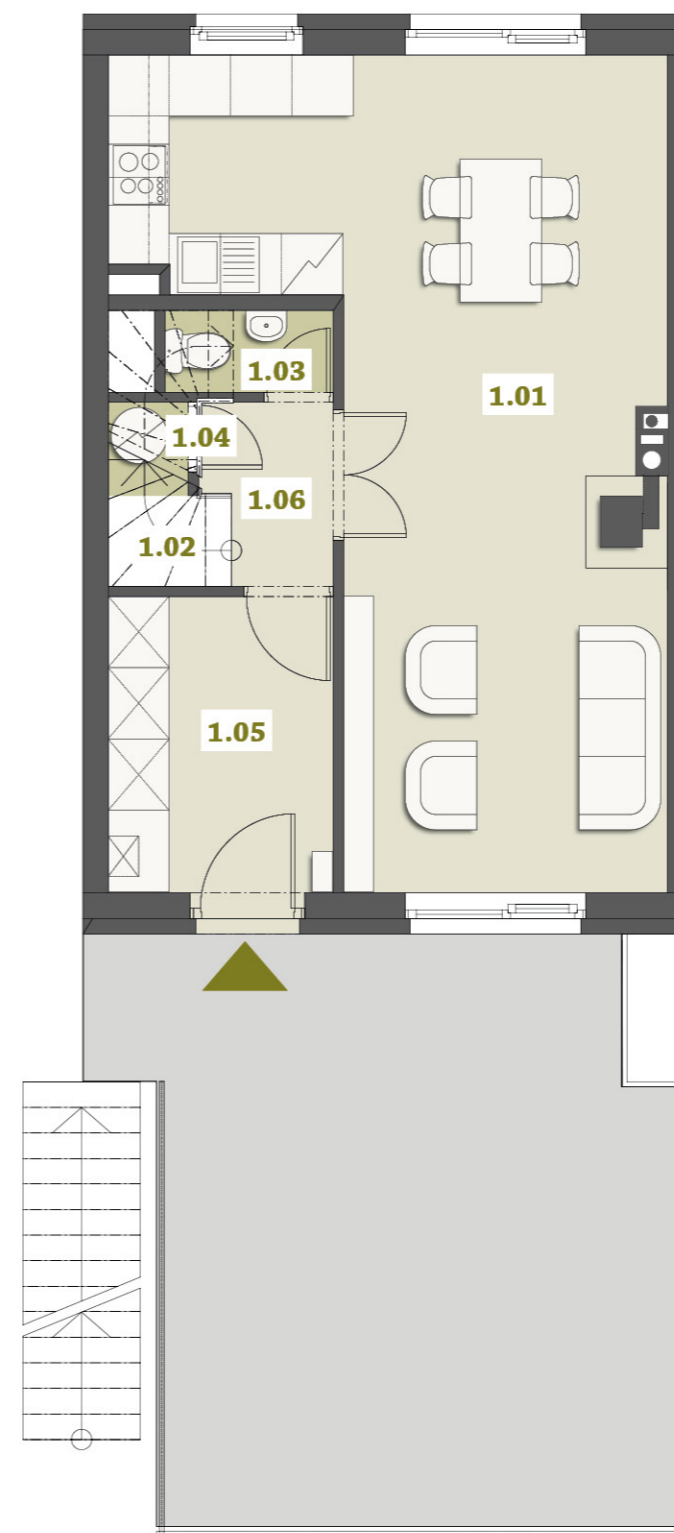

2.NP

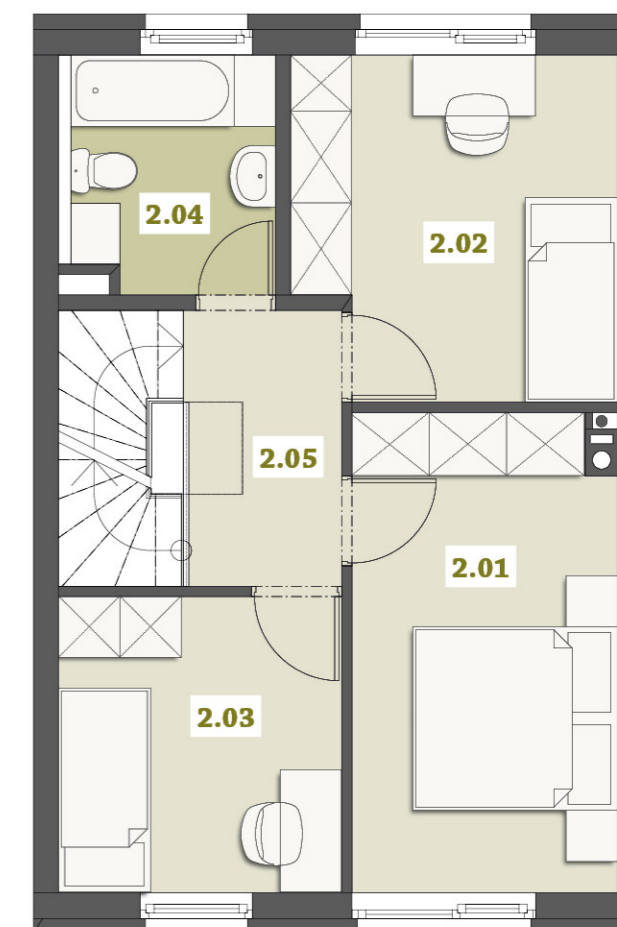

celková situace



schéma domu



0 m

5 m

Upozornění: Obrázek půdorysu představuje dispoziční řešení domu. Zobrazený nábytek a kuchyňská linka nejsou součástí dodávky. Umístění zařízení domu je pouze ilustrativní. Plochy jednotlivých místností v zobrazeném schématu se mohou mírně lišit.